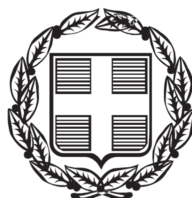


ΕΦΗΜΕΡΙΣ ΤΗΣ ΚΥΒΕΡΝΗΣΕΩΣ

ΤΗΣ ΕΛΛΗΝΙΚΗΣ ΔΗΜΟΚΡΑΤΙΑΣ

ΤΕΥΧΟΣ ΑΝΑΓΚΑΣΤΙΚΩΝ ΑΠΑΛΛΟΤΡΙΩΣΕΩΝ ΚΑΙ ΠΟΛΕΟΔΟΜΙΚΩΝ ΘΕΜΑΤΩΝ **Αρ. Φύλλου 204**

4 Ιουνίου 2013

ΑΠΟΦΑΣΕΙΣ

Αριθμ. ΥΠΑΙΘΠΑ/ΓΓΠ/ΓΔΑΠΚ/ΔΒΜΑ/ΤΑΧΜΑΕ/ 79701/39146/2854/1299

Αναοριοθέτηση αρχαιολογικού χώρου Γόρτυνας, ΤΚ Αγίων Δέκα & Τ.Κ. Αμπελούζου, Δ.Ε. Γόρτυνας, Δ. Γόρτυνας, Π.Ε Ηρακλείου, Περιφέρειας Κρήτης.

Ο ΑΝΑΠΛΗΡΩΤΗΣ ΥΠΟΥΡΓΟΣ ΠΑΙΔΕΙΑΣ ΚΑΙ ΘΡΗΣΚΕΥΜΑΤΩΝ, ΠΟΛΙΤΙΣΜΟΥ ΚΑΙ ΑΘΛΗΤΙΣΜΟΥ

Έχοντας υπόψη:

1. Το Π.Δ. 63/2005 (ΦΕΚ 98/Α΄/22.4.2005) «Κωδικοποίηση της νομοθεσίας για την Κυβέρνηση και τα Κυβερνητικά Όργανα».

2. Την κοινή υπουργική απόφαση ΥΠ.ΠΟ./ΓΝΟΣ/49610/28.11.1990 (ΦΕΚ 743/Β΄/29.11.1990) «Εξαίρεση από τον περιορισμό των τριών υπογραφών».

3. Το Π.Δ. 85/2012 (ΦΕΚ 141/Α΄/21-6-12) «Ίδρυση και μετονομασία Υπουργείων, μεταφορά και κατάργηση υπηρεσιών».

4. Το Π.Δ. 86/2012 (ΦΕΚ 141/Α΄/21-6-12) «Διορισμός Υπουργών, Αναπληρωτών Υπουργών και Υφυπουργών».

5. Την απόφαση Υ27/27-6-12 (ΦΕΚ 2048/Β΄/28-6-12) «Καθορισμός αρμοδιοτήτων του Αναπληρωτή Υπουργού Παιδείας και Θρησκευμάτων, Πολιτισμού και Αθλητισμού Κωνσταντίνου Τζαβάρα».

6. Το Π.Δ. 96/2012 (ΦΕΚ 154/Α΄/24-7-12) «Σύσταση Γενικής Γραμματείας Πολιτισμού στο Υπουργείο Παιδείας και Θρησκευμάτων, Πολιτισμού και Αθλητισμού».

7. Το Ν. 3028/2002 (ΦΕΚ 153/Α΄/28.6.2002) «Για την προστασία των Αρχαιοτήτων και εν γένει της Πολιτιστικής Κληρονομιάς».

8. Το Π.Δ. 191/2003 (ΦΕΚ 146/Α΄/13-6-2003) «Οργανισμός Υπουργείου Πολιτισμού»

9. Τον Ν. 3378/2005 (ΦΕΚ 203/Α΄/19-08-2005) «Κύρωση της Ευρωπαϊκής Σύμβασης για την προστασία της αρχαιολογικής κληρονομιάς (αναθεωρημένη)».

10. Την ομόφωνη γνωμοδότηση του Κεντρικού Αρχαιολογικού Συμβουλίου, όπως διατυπώθηκε στην με αριθμό 21η/11-9-2012 Συνεδρία του.

11. Το με αρ. πρωτ. ΥΠΑΙΘΠΑ/ΓΔΑΜΤΕ/ΔΙΤΦΚ/103722/8181/546/5-11-2012 έγγραφο της Δ/νσης Τοπογραφήσεων, Φωτογραμμετρίας και Κτηματολογίου, αποφασίζουμε:

Αναριοθετούμε τον αρχαιολογικό χώρο Γόρτυνας, Τ.Κ. Αγίων Δέκα και Τ.Κ. Αμπελούζου, Δ.Ε. Γόρτυνας, Δ. Γόρτυνας, Π.Ε Ηρακλείου, Περιφέρειας Κρήτης, για την αποτελεσματικότερη προστασία των αποκαλυφθεισών με τις νεώτερες αρχαιολογικές έρευνες αρχαιοτήτων.

Ο αρχαιολογικός χώρος περιλαμβάνει:

(α) Ευρήματα νεολιθικής περιόδου, που αποτελούν ενδείξεις κατοίκησης του χώρου.

(β) Οικιστικά κατάλοιπα υστερομινωϊκής περιόδου.

(γ) Κατάλοιπα των αρχαϊκών χρόνων όπως ο ναός του Πυθίου Απόλλωνα.

(δ) Οικιστικά κατάλοιπα της αρχαίας πόλης της Γόρτυνας, που ήκμασε κυρίως κατά τους Ρωμαϊκούς και Πρωτοβυζαντινούς χρόνους και περιλαμβάνει εξέχοντα μνημεία: κατάλοιπα του βουλευτηρίου με τη μεγάλη επιγραφή της Γόρτυνας του 5ου αι. π.Χ., τμήματα τείχους της ελληνιστικής εποχής, ρωμαϊκά μνημεία (το πραιτώριο, το νυμφαίο, το ωδείο, το μικρό θέατρο, το ναό των αιγυπτίων θεοτήτων, υπέργεια και υπόγεια υδραγωγεία, 48 κρήνες, τις θέρμες και τον ιππόδρομο), παλαιοχριστιανικά μνημεία και βυζαντινά μνημεία (την επισκοπική βασιλική, το βαπτιστήριο, τη βασιλική Μαυρόλακα, τη βασιλική του Αγίου Τίτου, τη βυζαντινή οχύρωση, λουτρά, τη βασιλική των Αγίων Δέκα).

(ε) Ενδιαφέροντα νεότερα μνημεία (μύλοι κ.λπ.).

Ο αρχαιολογικός χώρος οριοθετείται από την πολυγωνική γραμμή που ορίζεται από τις κορυφές 1, 2, 3,....64, 65, 66 και 1, όπως αυτές σημειώνονται στο τοπογραφικό διάγραμμα κλίμακας 1/5.000 που συνοδεύει την παρούσα και αντιστοιχούν στα ζεύγη συντεταγμένων του ακόλουθου πίνακα:

ΑΝΑΟΡΙΟΘΕΤΗΣΗ ΑΡΧΑΙΟΛΟΓΙΚΟΥ ΧΩΡΟΥ ΓΟΡΤΥΝΑΣ

Τ.Κ. ΑΓΙΩΝ ΔΕΚΑ & Τ.Κ. ΑΜΠΕΛΟΥΖΟΥ, Δ. ΓΟΡΤΥΝΑΣ, Π.Ε. ΗΡΑΚΛΕΙΟΥ, ΠΕΡΙΦΕΡΕΙΑΣ ΚΡΗΤΗΣ

ΚΓ' ΕΠΚΑ - 13η ΕΒΑ

ΠΙΝΑΚΑΣ ΣΥΝΤΕΤΑΓΜΕΝΩΝ

ΣΗΜΕΙΟ	ΔΙΑΓΡΑΜΜΑ 1:5000	Φ.Χ. 1:50000	ΣΥΝ/ΝΗ Χ [ΕΓΣΑ '87]	ΣΥΝ/ΝΗ Υ [ΕΓΣΑ '87]
1	9547/5	ΤΥΜΠΑΚΙΟΝ	585025.063	3878302.252
2	9547/5	ΤΥΜΠΑΚΙΟΝ	584652.117	3878439.428
3	9547/3	ΤΥΜΠΑΚΙΟΝ	584865.986	3878751.384
4	9547/3	ΤΥΜΠΑΚΙΟΝ	584695.878	3878845.724
5	9547/3	ΤΥΜΠΑΚΙΟΝ	584708.621	3878866.114
6	9547/3	ΤΥΜΠΑΚΙΟΝ	584479.233	3878956.595
7	9547/3	ΤΥΜΠΑΚΙΟΝ	584463.941	3878989.729
8	9547/3	ΤΥΜΠΑΚΙΟΝ	584528.257	3879069.588
9	9547/3	ΤΥΜΠΑΚΙΟΝ	584530.241	3879154.900
10	9547/3	ΤΥΜΠΑΚΙΟΝ	584655.234	3879638.996
11	9547/3	ΤΥΜΠΑΚΙΟΝ	584411.201	3880168.725
12	9547/3	ΤΥΜΠΑΚΙΟΝ	584746.255	3880771.319
13	9547/3	ΤΥΜΠΑΚΙΟΝ	584756.170	3880835.102
14	9547/3	ΤΥΜΠΑΚΙΟΝ	584745.754	3880943.726
15	9547/3	ΤΥΜΠΑΚΙΟΝ	584777.002	3881044.910
16	9547/3	ΤΥΜΠΑΚΙΟΝ	584829.918	3881159.702
17	9547/3	ΤΥΜΠΑΚΙΟΝ	584827.594	3881229.422
18	9547/3	ΤΥΜΠΑΚΙΟΝ	585156.442	3881309.774
19	9547/3	ΤΥΜΠΑΚΙΟΝ	585694.355	3881190.734
20	9547/3	ΤΥΜΠΑΚΙΟΝ	585765.779	3881262.158
21	9547/3	ΤΥΜΠΑΚΙΟΝ	585872.915	3881315.726
22	9547/1	ΤΥΜΠΑΚΙΟΝ	585935.411	3881360.366
23	9547/1	ΤΥΜΠΑΚΙΟΝ	586049.987	3881379.710
24	9547/3	ΤΥΜΠΑΚΙΟΝ	586137.779	3881236.862
25	9547/3	ΤΥΜΠΑΚΙΟΝ	586155.943	3881167.568
26	9547/3	ΤΥΜΠΑΚΙΟΝ	586356.427	3881292.112
27	9547/3	ΤΥΜΠΑΚΙΟΝ	586456.669	3881106.815
28	9547/3	ΤΥΜΠΑΚΙΟΝ	586516.634	3881117.893
29	9547/3	ΤΥΜΠΑΚΙΟΝ	586566.6095	3881202.634
30	9547/3	ΤΥΜΠΑΚΙΟΝ	586595.4394	3881238.671
31	9547/3	ΤΥΜΠΑΚΙΟΝ	586618.7574	3881267.819
32	9547/3	ΤΥΜΠΑΚΙΟΝ	586690.4609	3881311.275
33	9547/1	ΤΥΜΠΑΚΙΟΝ	586705.6708	3881402.534
34	9547/1	ΤΥΜΠΑΚΙΟΝ	586749.1274	3881400.362
35	9547/1	ΤΥΜΠΑΚΙΟΝ	586812.1396	3881435.127
36	9547/1	ΤΥΜΠΑΚΙΟΝ	587081.571	3881456.855
37	9547/3	ΤΥΜΠΑΚΙΟΝ	587191.4689	3881009.508
38	9547/3	ΤΥΜΠΑΚΙΟΝ	587493.4625	3880914.103
39	9547/3	ΤΥΜΠΑΚΙΟΝ	587577.1765	3880280.93
40	9547/3	ΤΥΜΠΑΚΙΟΝ	587914.8632	3880214.728
41	9547/4	ΕΠΑΝΩ ΑΡΧΑΝΑΙ	588223.4942	3879822.4
42	9547/4	ΕΠΑΝΩ ΑΡΧΑΝΑΙ	588162.4655	3879331.904
43	9547/4	ΕΠΑΝΩ ΑΡΧΑΝΑΙ	588049.1263	3879085.522
44	9547/4	ΕΠΑΝΩ ΑΡΧΑΝΑΙ	587984.6105	3879139.576
45	9547/3	ΤΥΜΠΑΚΙΟΝ	587897.4265	3879184.912
46	9547/3	ΤΥΜΠΑΚΙΟΝ	587774.267	3879243.251
47	9547/3	ΤΥΜΠΑΚΙΟΝ	587665.5175	3879273.839
48	9547/3	ΤΥΜΠΑΚΙΟΝ	587496.0693	3879057.472

ΥΠΟΥΡΓΕΙΟ ΠΑΙΔΕΙΑΣ ΚΑΙ ΘΡΗΣΚΕΥΜΑΤΩΝ,
ΠΟΛΙΤΙΣΜΟΥ ΚΑΙ ΑΘΛΗΤΙΣΜΟΥ
Δ/ΝΣΗ ΤΟΠΟΓΡΑΦΗΣΕΩΝ
ΦΩΤΟΓΡΑΜΜΕΤΡΙΑΣ & ΚΤΗΜΑΤΟΛΟΓΙΟΥ

Αναοριοθέτηση αρχ/κού χώρου Γόρτυνας, Δ. Γόρτυνας, Π.Ε. Ηρακλείου, Περ/ρειας Κρήτης, ΚΓ' ΕΠΚΑ - 13η ΕΒΑ

49	9547/3	ΤΥΜΠΑΚΙΟΝ	587304.7847	3879115.236
50	9547/3	ΤΥΜΠΑΚΙΟΝ	587054.1953	3878633.261
51	9547/3	ΤΥΜΠΑΚΙΟΝ	586992.4956	3878653.827
52	9547/3	ΤΥΜΠΑΚΙΟΝ	586930.796	3878662.296
53	9547/3	ΤΥΜΠΑΚΙΟΝ	586631.9761	3878767.548
54	9547/3	ΤΥΜΠΑΚΙΟΝ	586554.5491	3878782.066
55	9547/3	ΤΥΜΠΑΚΙΟΝ	586379.1286	3878739.723
56	9547/3	ΤΥΜΠΑΚΙΟΝ	586223.0648	3878746.981
57	9547/3	ΤΥΜΠΑΚΙΟΝ	586202.4983	3878704.639
58	9547/3	ΤΥΜΠΑΚΙΟΝ	586129.6154	3878714.202
59	9547/3	ΤΥΜΠΑΚΙΟΝ	586122.6517	3878676.813
60	9547/3	ΤΥΜΠΑΚΙΟΝ	586055.9994	3878668.567
61	9547/3	ΤΥΜΠΑΚΙΟΝ	585499.0565	3878786.443
62	9547/3	ΤΥΜΠΑΚΙΟΝ	585480.202	3878752.326
63	9547/3	ΤΥΜΠΑΚΙΟΝ	585445.1868	3878707.434
64	9547/3	ΤΥΜΠΑΚΙΟΝ	585392.8312	3878661.571
65	9547/3	ΤΥΜΠΑΚΙΟΝ	585341.6803	3878638.668
66	9547/3	ΤΥΜΠΑΚΙΟΝ	585239.9066	3878621.279
1	9547/5	ΤΥΜΠΑΚΙΟΝ	585025.063	3878302.252



ΥΠΟΥΡΓΕΙΟ ΠΑΙΔΕΙΑΣ ΚΑΙ ΘΡΗΣΚΕΥΜΑΤΩΝ,
ΠΟΛΙΤΙΣΜΟΥ ΚΑΙ ΑΘΛΗΤΙΣΜΟΥ
Δ/ΝΣΗ ΤΟΠΟΓΡΑΦΗΣΕΩΝ
ΦΩΤΟΓΡΑΜΜΕΤΡΙΑΣ & ΚΤΗΜΑΤΟΛΟΓΙΟΥ



Παρόν συνοδεύει το έγγραφο με
ό 78701/39146/2854/1299/21-5-2013
ευθύνσεως Βυζ/νών και Μεταβυζ/νών
ιοτήτων-Τμήμα Αρχαιολογικών Χώρων,
είων και Αρχαιογνωστικής Έρευνας.
ήνα 21-5-2013

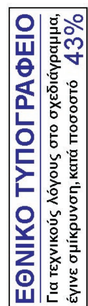
Ευθαλία Καλογερέα
Αρχιτέκτων Μηχανικός

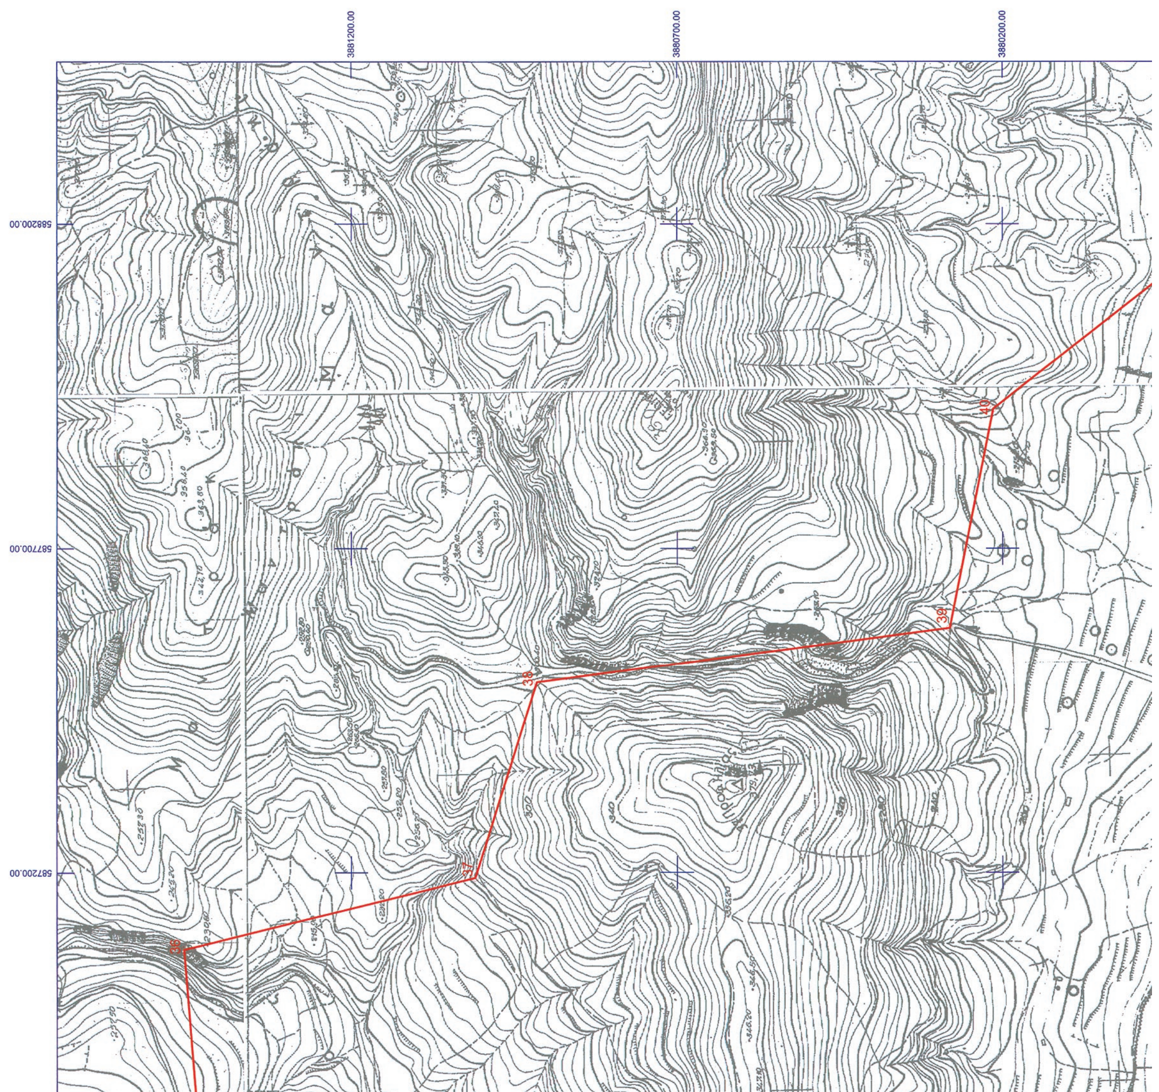
Αναοριοθέτηση αρχ/κού χώρου Γόρτυνας, Δ. Γόρτυνας, Π.Ε. Ηρακλείου, Περ/ρειας Κρήτης, ΚΓ' ΕΠΚΑ - 13η ΕΒΑ

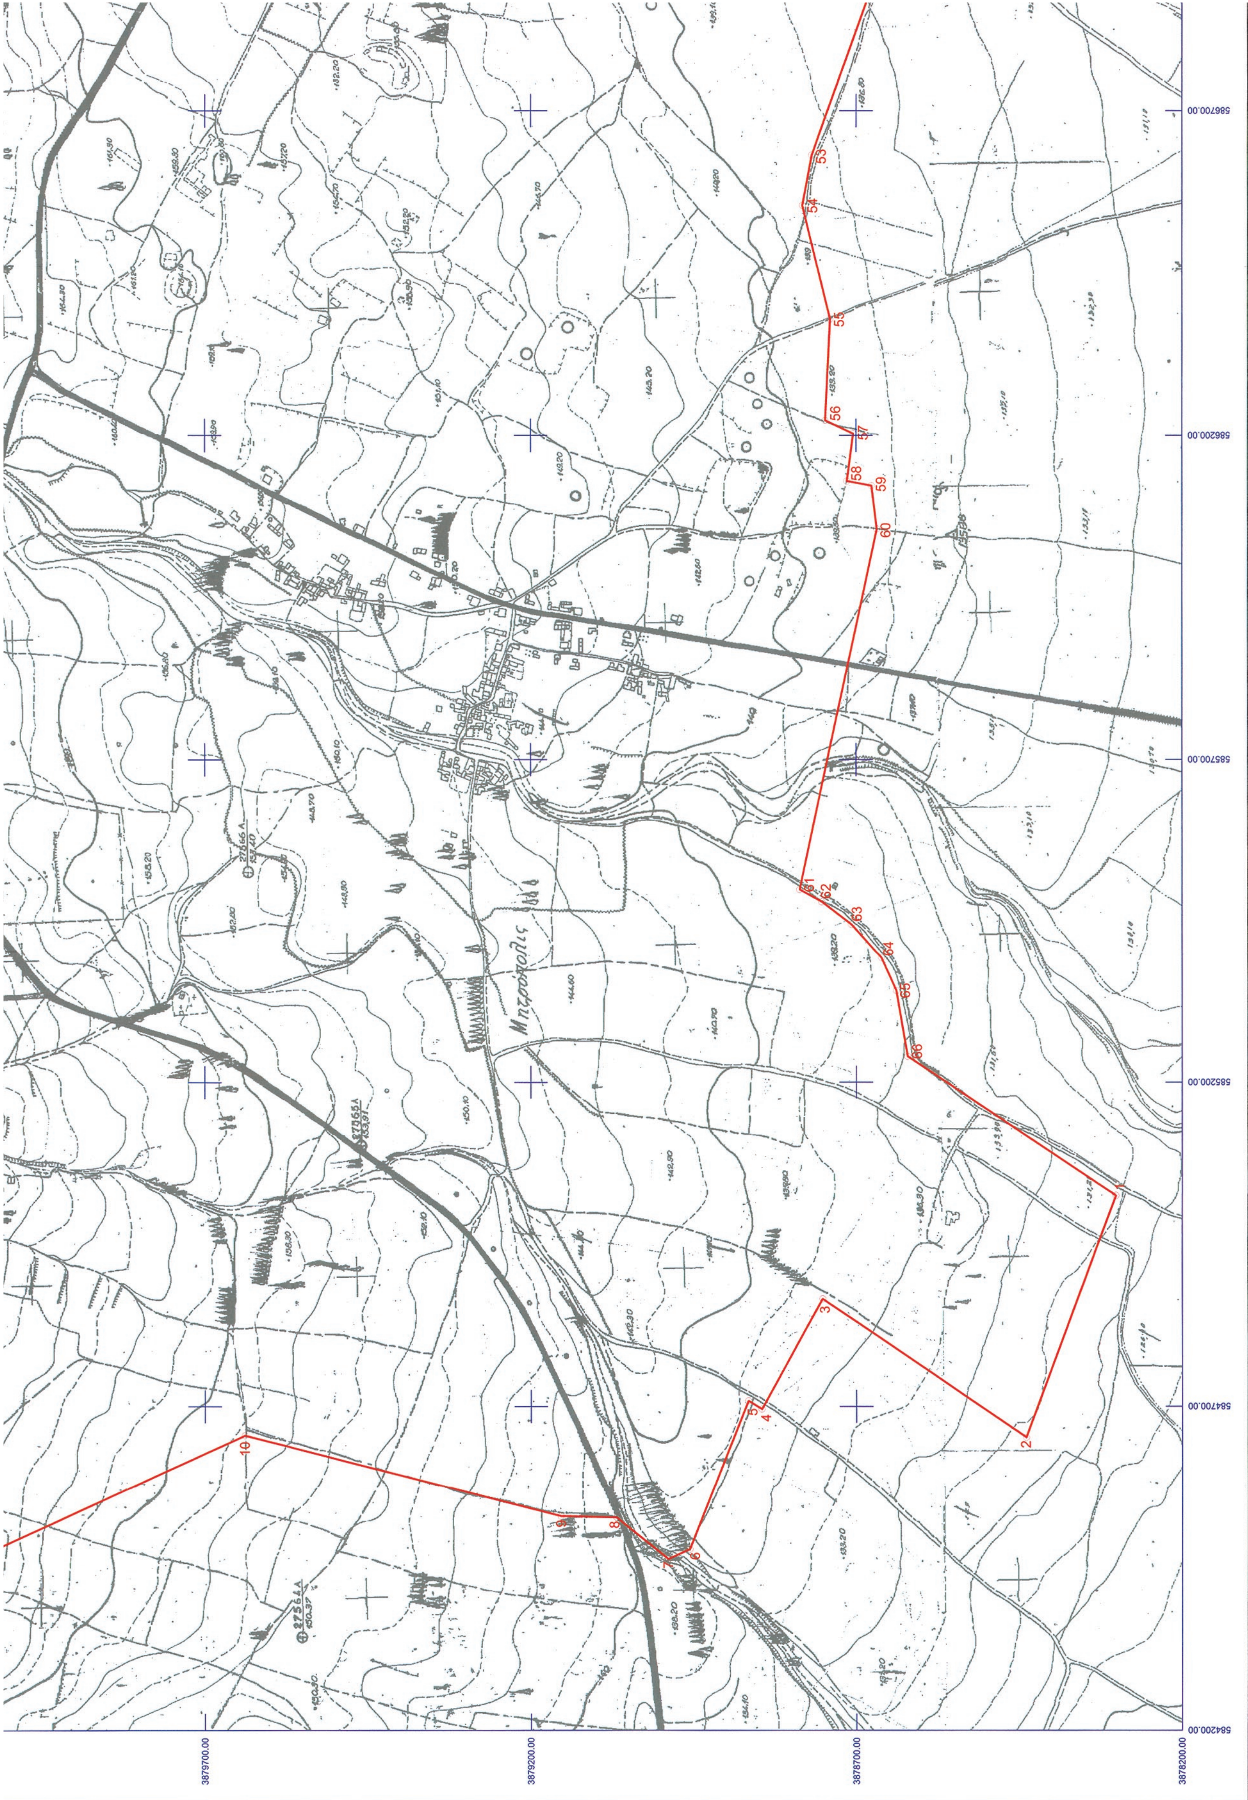
Από τις διατάξεις της παρούσας απόφασης δεν προκαλείται δαπάνη σε βάρος του κρατικού προϋπολογισμού.
Η απόφαση αυτή να δημοσιευθεί στην Εφημερίδα της Κυβερνήσεως.

Αθήνα, 21 Μαΐου 2013

Ο ΑΝΑΠΛΗΡΩΤΗΣ ΥΠΟΥΡΓΟΣ
ΚΩΝΣΤΑΝΤΙΝΟΣ ΤΖΑΒΑΡΑΣ


ΕΘΝΙΚΟ ΤΥΠΟΓΡΑΦΕΙΟ
Για τεχνικούς λόγους στο σχεδιάγραμμα,
έγινε σμίκρυνση, κατά ποσοστό 43%


3881200.00
3880700.00
3880200.00
588200.00
587700.00
587200.00
36
37
38
39
40


586700.00
586200.00
585700.00
585200.00
584700.00
584200.00
3879700.00
3879200.00
3878700.00
3878200.00
53
54
55
56
57
58
59
60
61
62
63
64
65
66
1
2
3
4
5
6
7
8
9
10

ΥΠΟΥΡΓΕΙΟ ΠΑΙΔΕΙΑΣ & ΘΡΗΣΚΕΥΜΑΤΩΝ,
ΠΟΛΙΤΙΣΜΟΥ & ΑΘΛΗΤΙΣΜΟΥ
ΓΕΝΙΚΗ ΓΡΑΜΜΑΤΕΙΑ ΠΟΛΙΤΙΣΜΟΥ

ΔΙΕΥΘΥΝΣΗ ΤΟΠΟΓΡΑΦΗΣΕΩΝ
ΦΩΤΟΓΡΑΜΜΕΤΡΙΑΣ & ΚΤΗΜΑΤΟΛΟΓΙΟΥ

ΜΕΛΕΤΗ:
ΑΝΑΟΡΙΟΘΕΤΗΣΗ ΑΡΧΑΙΟΛΟΓΙΚΟΥ ΧΩΡΟΥ ΓΟΡΤΥΝΑΣ, Τ.Κ. ΑΓΙΩΝ ΔΕΚΑ & Τ.Κ. ΑΜΠΕΛΟΥΖΟΥ, Δ.Ε. ΓΟΡΤΥΝΑΣ, Δ. ΓΟΡΤΥΝΑΣ, Π.Ε. ΗΡΑΚΛΕΙΟΥ, ΠΕΡΙΦΕΡΕΙΑΣ ΚΡΗΤΗΣ

Το σχέδιο αυτό συνοδεύει το έγγραφο με αριθμό .... της Διεύθυνσης Βυζ/νών και Μεταβυζ/νών Αρχαιοτήτων - Τμήμα Αρχαιολογικών Χώρων, Μνημείων και Αρχαιογνωστικής Έρευνας.
Αθήνα ....
Ευθαλία Καλογερέα
Αρχιτέκτων Μηχανικός

ΣΧΕΔΙΟ:
ΤΟΠΟΓΡΑΦΙΚΟ ΔΙΑΓΡΑΜΜΑ

ΥΠΟΛΟΓΙΣΜΟΙ: ΣΠΥΡΙΔΑΚΗΣ ΜΙΧΑΛΗΣ, ΕΡΓΑΤΟΤΕΧΝΙΤΗΣ ΔΕ, ΚΓ' ΕΠΚΑ

ΚΛΙΜΑΚΑ **1:5000**

ΕΛΕΓΧΟΣ - ΣΧΕΔΙΑΣΗ:
ΣΟΦΙΑ ΚΑΡΑΚΑΣΙΔΗ
ΤΟΠΟΓΡΑΦΟΣ ΜΗΧΑΝΙΚΟΣ ΤΕ

ΥΠΟΓΡΑΦΗ

ΗΜΕΡ/ΝΙΑ
ΝΟΕΜΒΡΙΟΣ 2012

ΥΠΟΜΝΗΜΑ

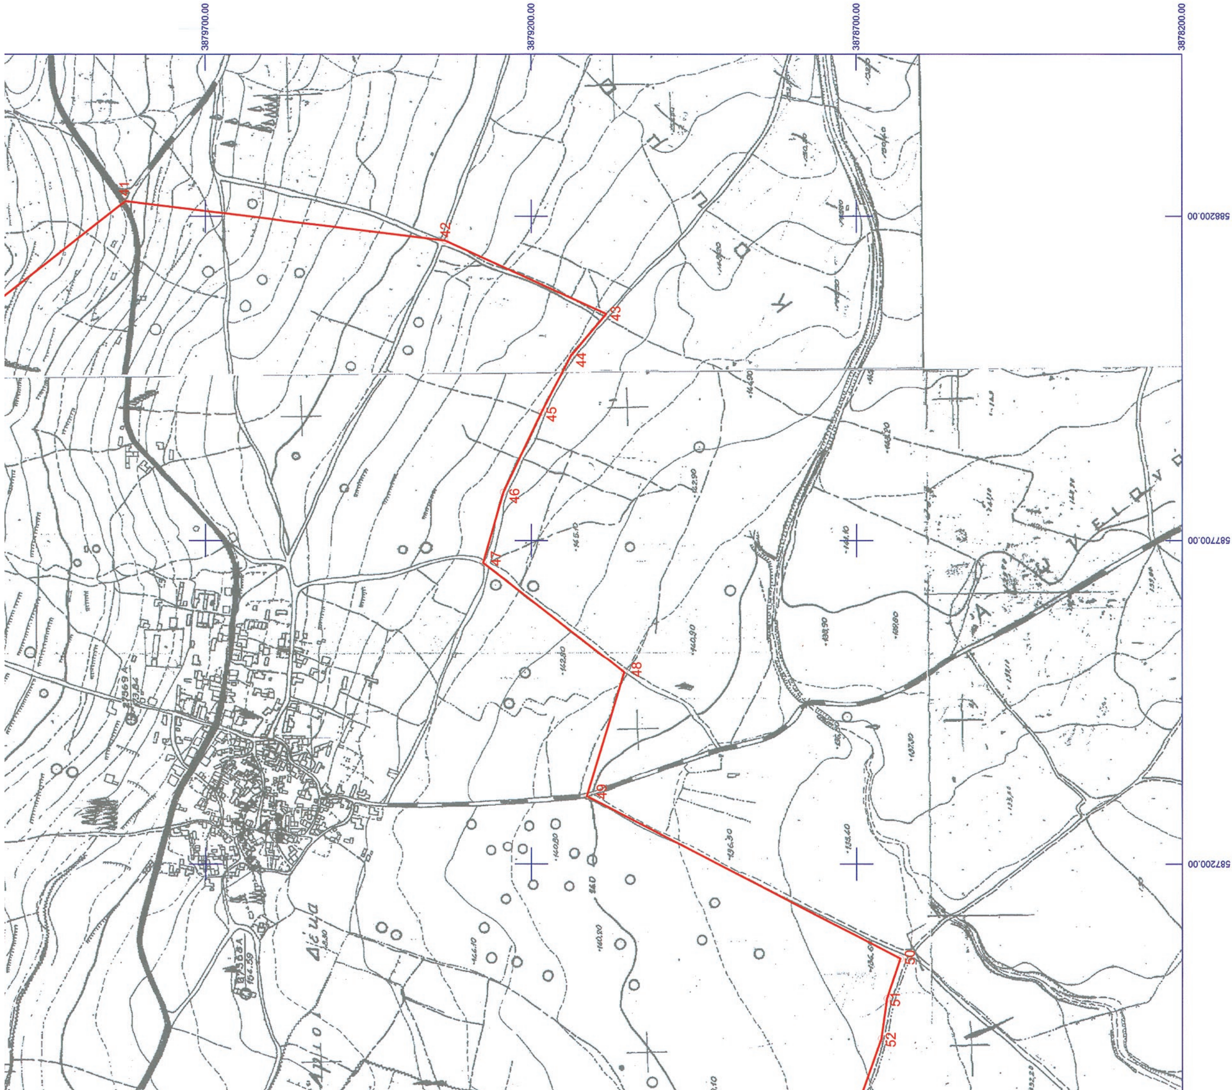
ΟΡΙΟ ΑΡΧΑΙΟΛΟΓΙΚΟΥ ΧΩΡΟΥ

ΑΠΟΣΠΑΣΜΑ Φ.Χ. Γ.Υ.Σ. 9547/1, 9547/3, 9547/5 ΤΥΜΠΑΚΙΟΝ, 9547/2, 9547/4 ΕΠΑΝΩ ΑΡΧΑΝΑΙ

Ελληνικό Γεωδαιτικό Σύστημα Αναφοράς 1987 (Ε.Γ.Σ.Α. '87)
Ελλειψοειδές αναφοράς GRS 80 (α = 6 378 137 μ, 1/f = 298.257222101)
Προβολή : Εγκάρσια Μερκατορική
Κεντρικός Μεσημβρινός λο = 24° 00' 00" με Κο = 0.999600
Τετμημένη Κεντρικού Μεσημβρινού : +500 000.00 μ
Γεωγραφικό Πλάτος Αναφοράς : 0° 00' 00"

ΘΕΩΡΗΣΗ ΠΡΟΪΣΤΑΜΕΝΟΥ

Ο ΠΡΟΪΣΤΑΜΕΝΟΣ ΤΗΣ ΔΙΕΥΘΥΝΣΗΣ ΤΟΠΟΓΡΑΦΗΣΕΩΝ, ΦΩΤΟΓΡΑΜΜΕΤΡΙΑΣ & ΚΤΗΜΑΤΟΛΟΓΙΟΥ
ΑΓΓΕΛΟΣ Μ. ΚΑΜΠΟΥΡΑΚΗΣ
ΠΟΛΙΤΙΚΟΣ ΜΗΧΑΝΙΚΟΣ



ΕΘΝΙΚΟ ΤΥΠΟΓΡΑΦΕΙΟ

ΕΦΗΜΕΡΙΣ ΤΗΣ ΚΥΒΕΡΝΗΣΕΩΣ

ΤΙΜΗ ΠΩΛΗΣΗΣ ΦΥΛΛΩΝ ΤΗΣ ΕΦΗΜΕΡΙΔΑΣ ΤΗΣ ΚΥΒΕΡΝΗΣΕΩΣ

Σε έντυπη μορφή:

- Για τα Φ.Ε.Κ. από 1 έως 16 σελίδες σε 1 € προσαυξανόμενη κατά 0,20 € για κάθε επιπλέον οκτασέλιδο ή μέρος αυτού.
- Για τα φωτοαντίγραφα Φ.Ε.Κ. σε 0,15 € ανά σελίδα.

Σε μορφή DVD/CD:

Τεύχος	Ετήσια έκδοση	Τριμηνιαία έκδοση	Μηνιαία έκδοση
Α΄	150 €	40 €	15 €
Β΄	300 €	80 €	30 €
Γ΄	50 €	-	-
Υ.Ο.Δ.Δ.	50 €	-	-
Δ΄	110 €	30 €	-

Τεύχος	Ετήσια έκδοση	Τριμηνιαία έκδοση	Μηνιαία έκδοση
Α.Α.Π.	110 €	30 €	-
Ε.Β.Ι.	100 €	-	-
Α.Ε.Δ.	5 €	-	-
Δ.Δ.Σ.	200 €	-	20 €
Α.Ε.-Ε.Π.Ε.	-	-	100 €

- Η τιμή πώλησης μεμονωμένων Φ.Ε.Κ. σε μορφή cd-rom από εκείνα που διατίθενται σε ψηφιακή μορφή και μέχρι 100 σελίδες, σε 5 € προσαυξανόμενη κατά 1 € ανά 50 σελίδες.

ΕΤΗΣΙΕΣ ΣΥΝΔΡΟΜΕΣ Φ.Ε.Κ.

Τεύχος	Έντυπη μορφή
Α΄	225 €
Β΄	320 €
Γ΄	65 €
Υ.Ο.Δ.Δ.	65 €

Τεύχος	Έντυπη μορφή
Δ΄	160 €
Α.Α.Π.	160 €
Ε.Β.Ι.	65 €
Α.Ε.Δ.	10 €

Τεύχος	Έντυπη μορφή
Α.Ε.-Ε.Π.Ε.	2.250 €
Δ.Δ.Σ.	225 €
Α.Σ.Ε.Π.	70 €
Ο.Π.Κ.	-

- Το τεύχος Α.Σ.Ε.Π. (έντυπη μορφή) θα αποστέλλεται σε συνδρομητές ταχυδρομικά, με την επιβάρυνση των 70 €, ποσό το οποίο αφορά τα ταχυδρομικά έξοδα.

- Η καταβολή γίνεται σε όλες τις Δημόσιες Οικονομικές Υπηρεσίες (Δ.Ο.Υ.). Το πρωτότυπο διπλότυπο (έγγραφο αριθμ. πρωτ. 9067/28.2.2005 2η Υπηρεσία Επιτρόπου Ελεγκτικού Συνεδρίου) με φροντίδα των ενδιαφερομένων, πρέπει να αποστέλλεται ή να κατατίθεται στο Εθνικό Τυπογραφείο (Καποδιστρίου 34, Τ.Κ. 104 32 Αθήνα).
- Σημειώνεται ότι φωτοαντίγραφα διπλοτύπων, ταχυδρομικές Επιταγές για την εξόφληση της συνδρομής, δεν γίνονται δεκτά και θα επιστρέφονται.
- Οι οργανισμοί τοπικής αυτοδιοίκησης, τα νομικά πρόσωπα δημοσίου δικαίου, τα μέλη της Ένωσης Ιδιοκτητών Ημερησίου Τύπου Αθηνών και Επαρχίας, οι τηλεοπτικοί και ραδιοφωνικοί σταθμοί, η Ε.Σ.Η.Ε.Α, τα τριτοβάθμια συνδικαλιστικά όργανα και οι τριτοβάθμιες επαγγελματικές ενώσεις δικαιούνται έκπτωσης πενήντα τοις εκατό (50%) επί της ετήσιας συνδρομής.
- Το ποσό υπέρ ΤΑ.Π.Ε.Τ. (5% επί του ποσού συνδρομής), καταβάλλεται ολόκληρο (Κ.Α.Ε. 3512) και υπολογίζεται πριν την έκπτωση.
- Στην Ταχυδρομική συνδρομή του τεύχους Α.Σ.Ε.Π. δεν γίνεται έκπτωση.

Πληροφορίες για δημοσιεύματα που καταχωρίζονται στα Φ.Ε.Κ. στο τηλ.: 210 5279000.
Φωτοαντίγραφα παλαιών Φ.Ε.Κ.: τηλ.: 210 8220885.

Τα φύλλα όλων των τευχών της Εφημερίδας της Κυβερνήσεως διατίθενται δωρεάν σε ηλεκτρονική μορφή από την ιστοσελίδα του Εθνικού Τυπογραφείου (www.et.gr)

Ηλεκτρονική Διεύθυνση: http://www.et.gr - e-mail: webmaster.et@et.gr

ΟΙ ΥΠΗΡΕΣΙΕΣ ΕΞΥΠΗΡΕΤΗΣΗΣ ΠΟΛΙΤΩΝ ΛΕΙΤΟΥΡΓΟΥΝ ΚΑΘΗΜΕΡΙΝΑ ΑΠΟ 08:00 ΜΕΧΡΙ 13:30



ΑΠΟ ΤΟ ΕΘΝΙΚΟ ΤΥΠΟΓΡΑΦΕΙΟ
ΚΑΠΟΔΙΣΤΡΙΟΥ 34 * ΑΘΗΝΑ 104 32 * ΤΗΛ. 210 52 79 000 * FAX 210 52 21 004